


Pri okraji dosky vynačat otvory 100x100mm á 1,5m, do ktorých budú do cem. malty osadené PVC vtokové hrdlá Ø80mm s límcem z asf. pásu, ktorý bude natavený na penetrovany betón. Pre zachytenie kladačskej vrstvy kameniva vtok prekryť nerezovým dierovným plechom P1,0-300x300mm, vloženým medzi pásy geotextílie (spolu 10 ks)

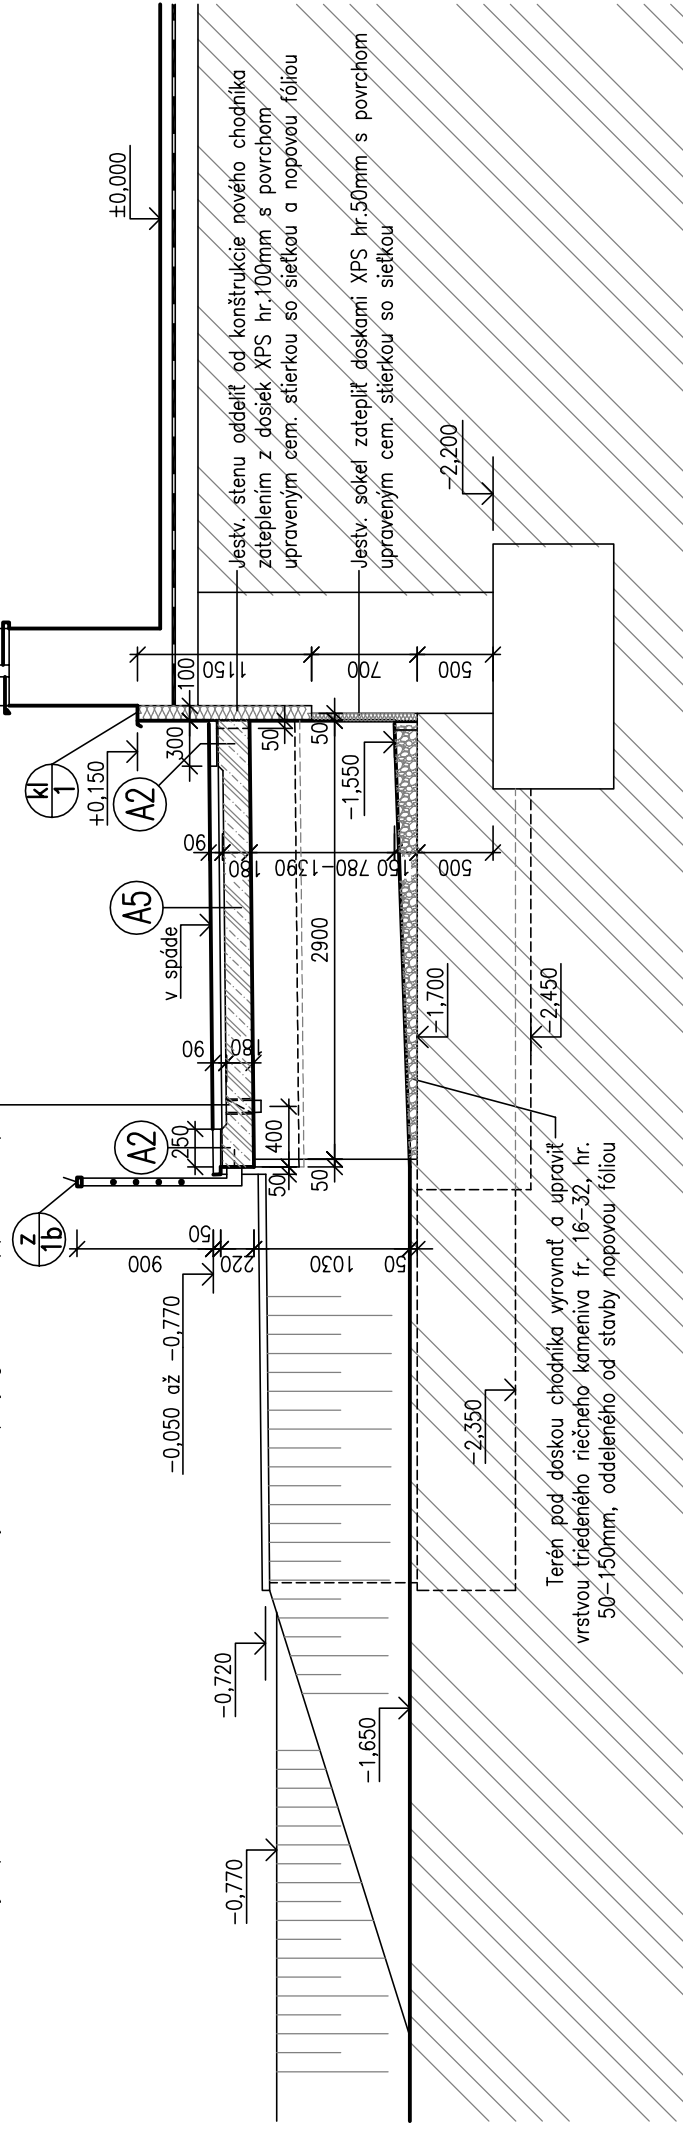

±0.000 = podlažka vo vstupe do objektu

ZODP. PROJEKTANT	Ing. Míriam Suchoňmelová	MS projekt - plus, s.r.o.
INVESTOR	Obec Draňovce Hlavná 429/127, 922 41 Draňovce	Royova 9, 921 01 Piešťany kontakt: 0904047835
Miesto stavby	Hlavná 428/126, Draňovce, parc.č. 563/5 reg. „C.“, k.ú. Draňovce	DÁTUM 12/2017
NÁZOV STAVBY	<b>REKONŠTRUKCIA HLAVNÉHO VSTUPU OBJEKTU KD, KINA A CVČ DRAŇOVCE</b>	ČAŠŤ E1.1- arch.
		Č. ZÁKAZKY 34/2017
		STUPEŇ SP
DRUH VÝKRESU	PRIEČNY REZ 3 - 3 - NAVRHOVANÝ STAV	MIERKA ČÍS. VÝKRESU 1:50 10