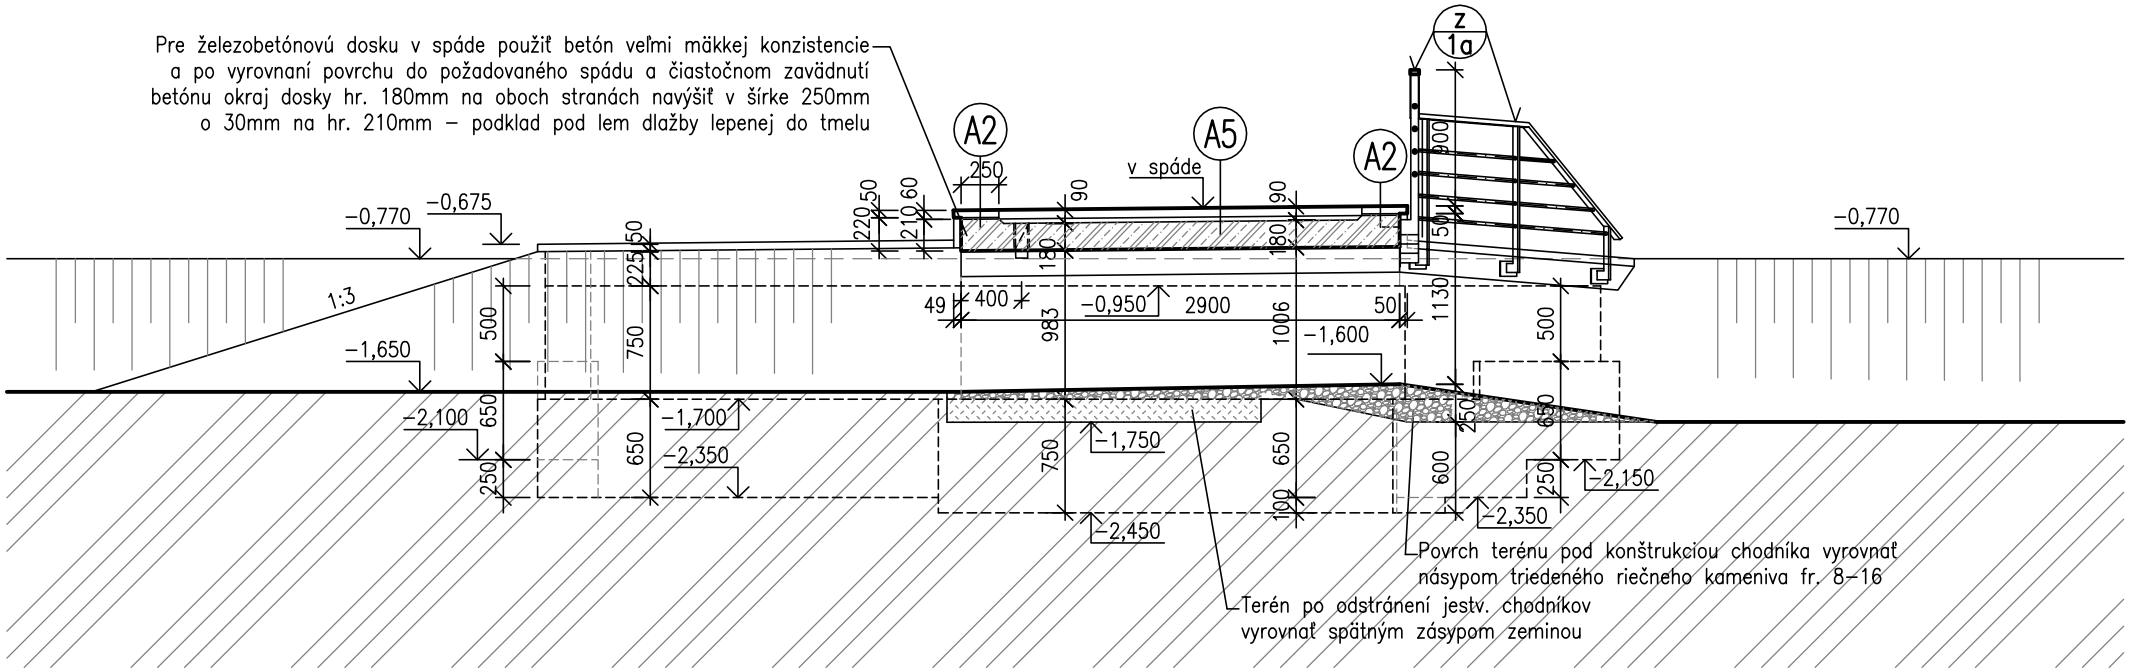

±0,000 = podlaha vo vstupe do objektu

ZODP. PROJEKTANT	Ing. Miriam Suchomelová	MS projekt - plus, s.r.o. Royova 9, 921 01 Piešťany kontakt: 0904047835	
INVESTOR	Obec Drahovce Hlavná 429/127, 922 41 Drahovce		
MIESTO STAVBY	Hlavná 428/126, Drahovce, parc.č. 563/5 reg. „C“, k.ú Drahovce		
NÁZOV STAVBY **REKONŠTRUKCIA HLAVNÉHO VSTUPU OBJEKTU KD, KINA A CVČ DRAHOVCE**		DÁTUM	12/2017
		ČASŤ	E1.1- arch.
		Č.ZÁKAZKY	34/2017
DRUH VÝKRESU PRIEČNY REZ 4 - 4 - NAVRHOVANÝ STAV		STUPEŇ	SP
		MIERKA	ČÍS.VÝKRESU
		1:50	11