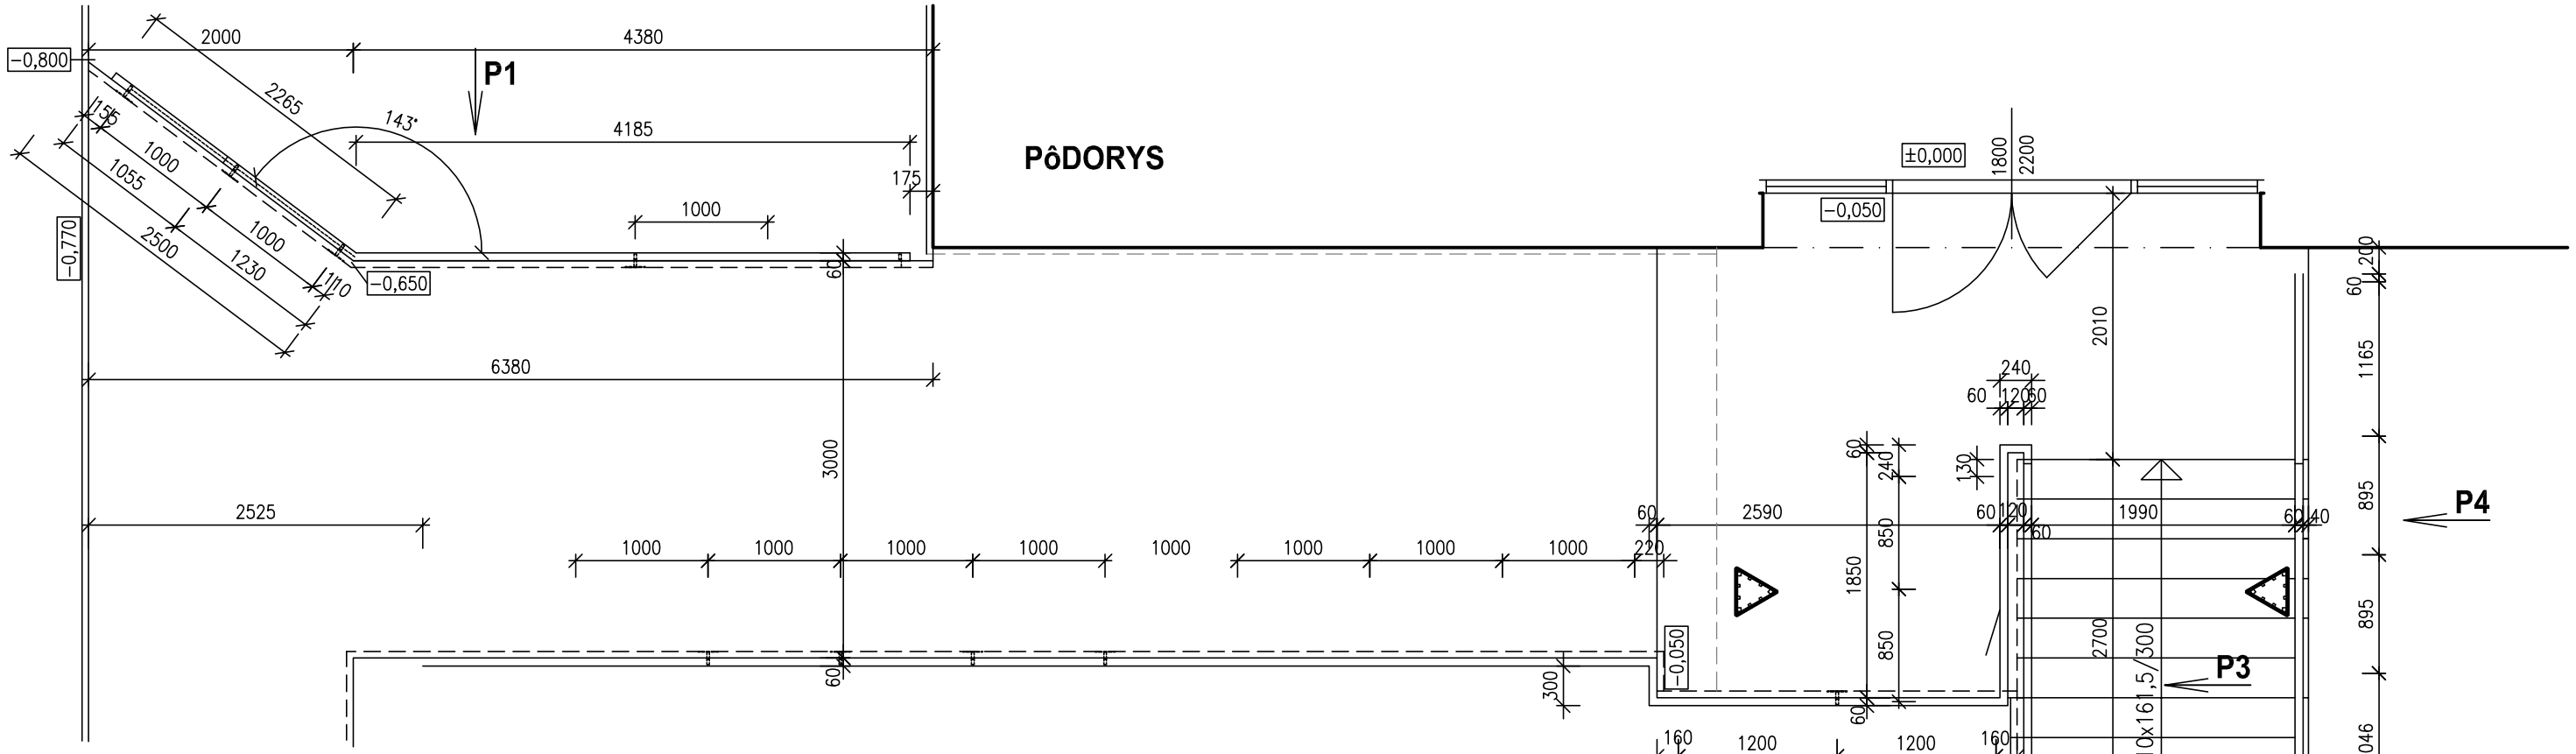


## POHĽAD P3 (z 1b)

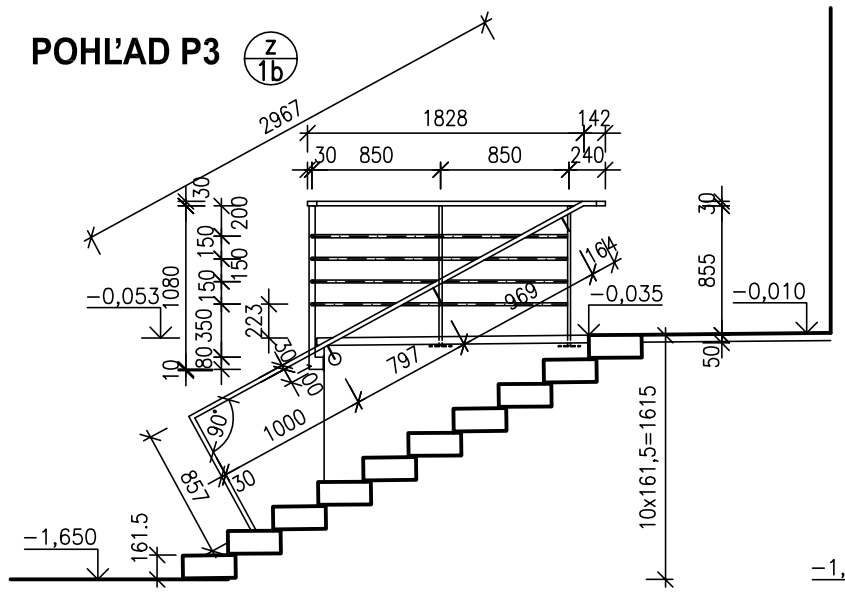


## POHĽAD P4 (z 1c)

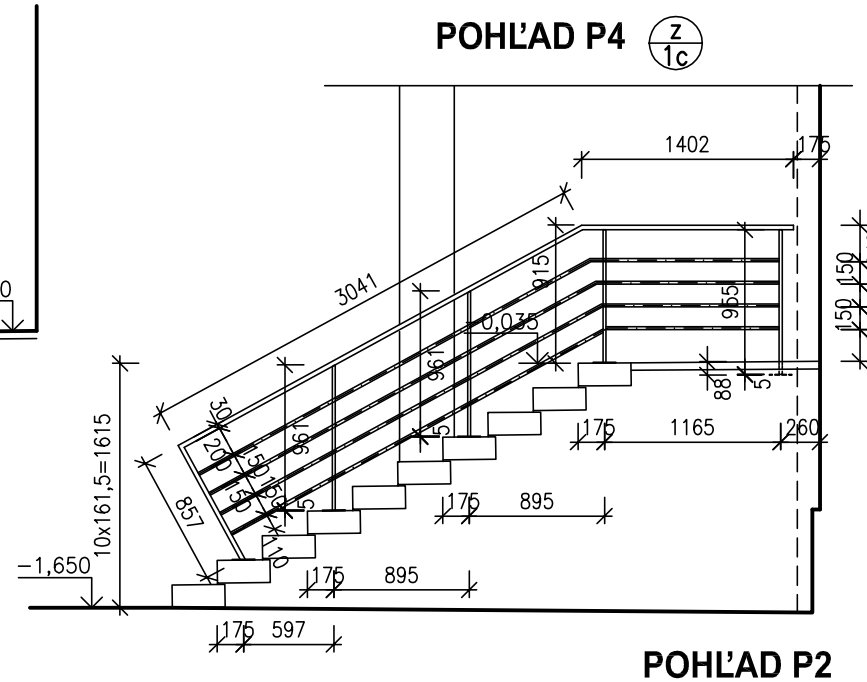


## POHĽAD P1 (z 1a)

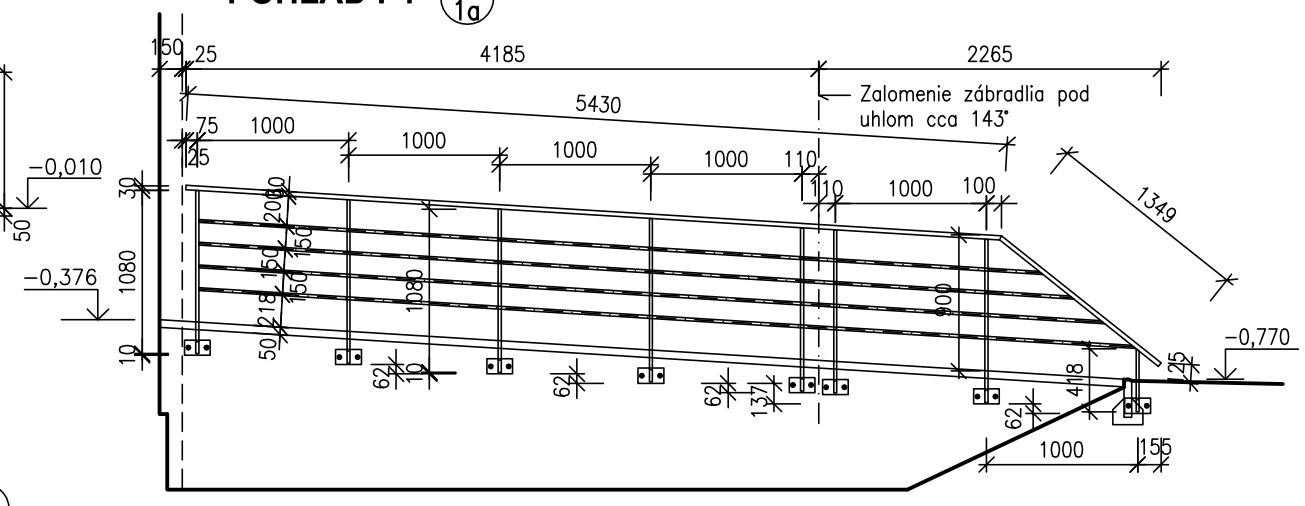


Zábradlie pri chodníku a schodoch vytvorené ako zvarovaná konštrukcia z tenkostenných oceľových profilov :

- madlo 60x30x2,0mm
- stĺpik 40x20x2,0mm
- kot. plech P5−170x100mm
- výplň zábradlia tyč ø14mm

Povrchová úprava :

- galvanicky zinkované
  + nástrek syntetický tmavošedý

## POHĽAD P2 (z 1b)

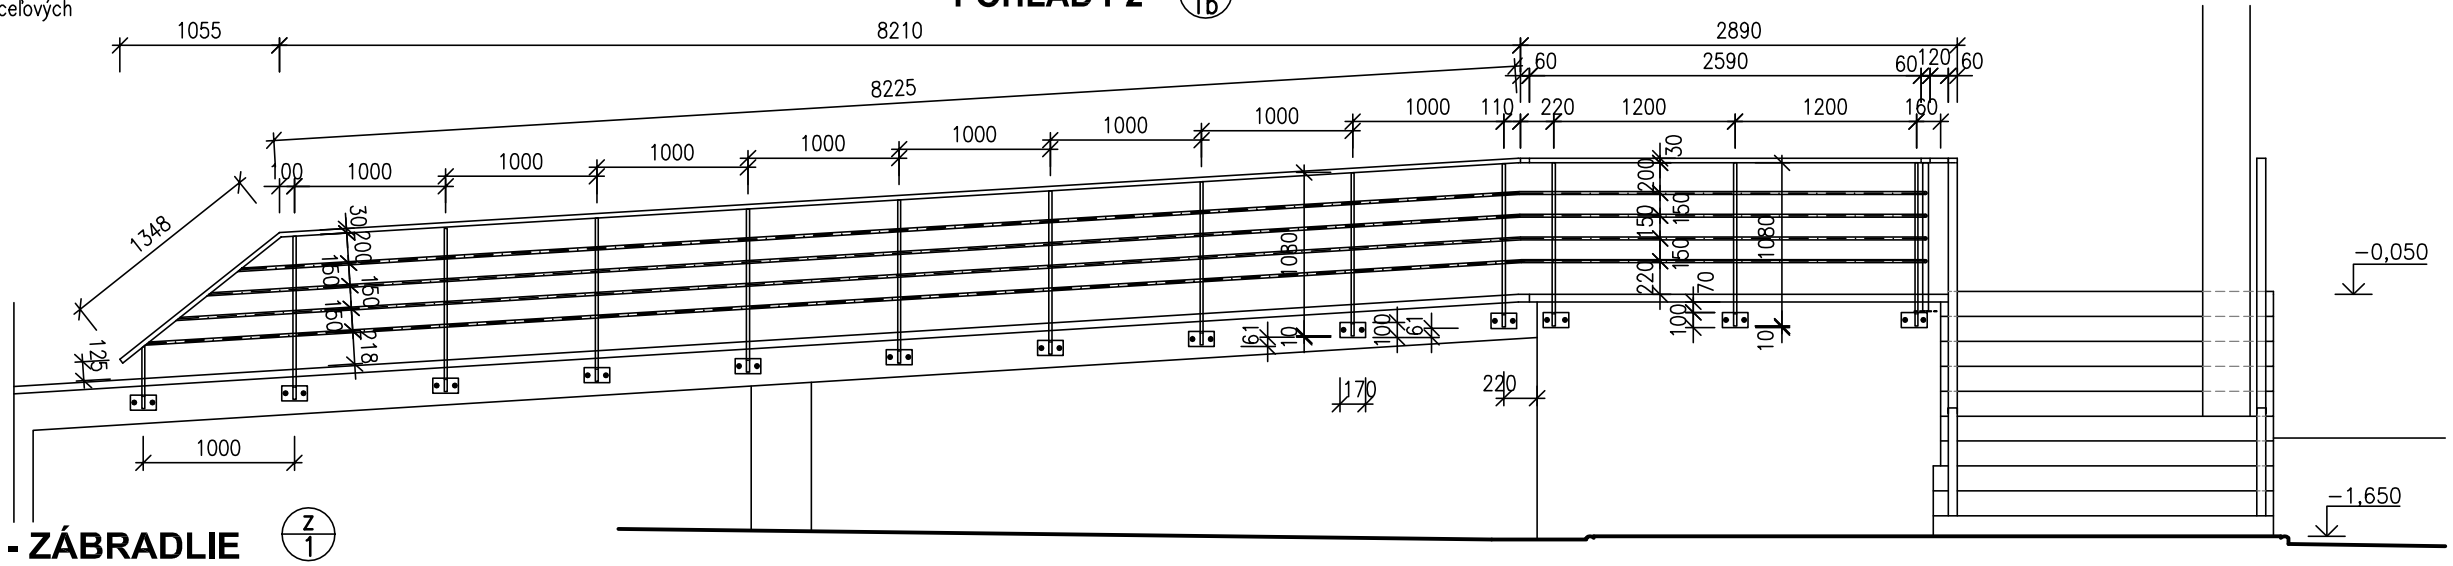


# ZÁMOČNÍCKE VÝROBKY - ZÁBRADLIE (z 1)

**Rekonštrukcia hlavného vstupu objektu KD, kina a CVČ Drahovce**

m 1 : 50