Elektro

M 1:50

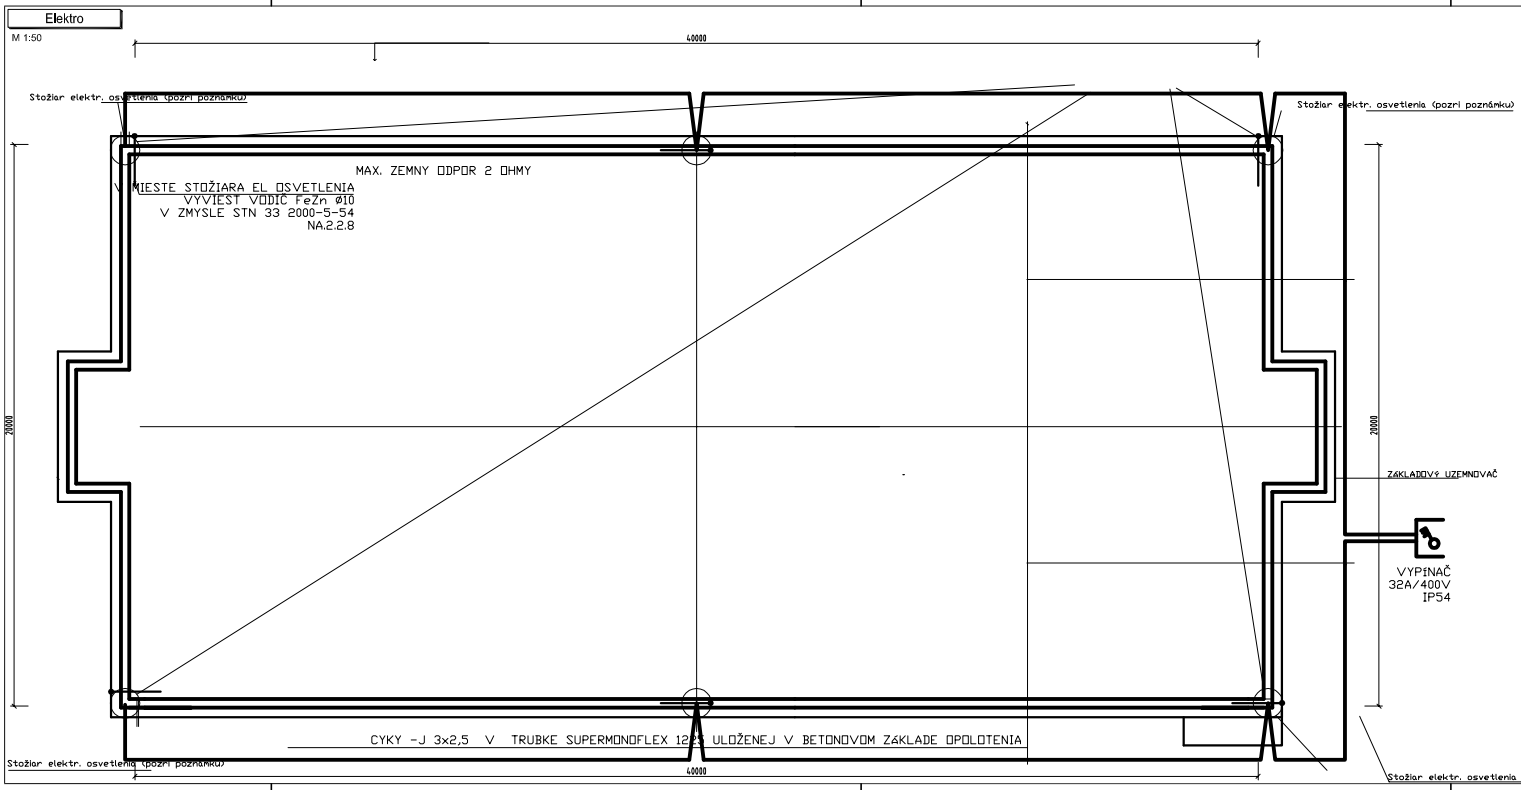

POZNÁMKA
1. PRI POKLÁDKE KÁBLOV PRE OSVETLENIE, TRUBKU ZATIAHNUŤ CEZ OTVOR V ZÁKLADOVEJ DOSKE STOŽIARA EL OSVETLENIA

2. KÁBEL PRE NAPOJENIE SVIETIDLA VYVIESŤ NA DĺŽKU 7m OD ZÁKLADU STOŽIARA, STOŽIAR OSVETLENIA NIE JE VYBAVENÝ POISTKOVOU SKRINKOU. KABEL JE VYVEDENÝ AŽ DO SVIETIDLA

DO STOŽIAROV EL. OSVETLENIA PRI BETÓNÁŽI ZAVIESŤ ZO ZÁKLADU OPLOTENIA PVC TRUBKU SUPERMONOFLEX1225 S VODIČOM CYKY-J 3X2,5

EL. INŠTALÁCIU VYHOTOVIŤ V ZMYSLE PLATNÝCH STN

SIEŤ: 3 + N + PE ; 50 Hz 400 TNS
OCHRNA PRED ZÁSAHOM EL. PRODOM V ZMYSLE STN 33 2000-4-41
- ZÁKLADNÁ: KRYTMI, IZOLÁCIOU
- PRI PORUCHE: SAMOČINNÝM ODPOJENIM OD NAPAJANIA

PROSTREDIE:
VONKAJŠIE NEKRYTÉ PRIESTORY 4.1.1.

VÝBOJKOVÉ SVIETIDLO 400W 230V, 50 Hz, TYP ASTRA 3