


OBEC **DRAHOVCE**
 SCHVAĽOVACIA DOLOŽKA :
 ÚZEMNÝ PLÁN OBCE **DRAHOVCE**
ZMENY A DOPLNKY 08/2019
 BOL SCHVÁLENÝ V OBCENOM ZASTUPITELSTVE
 DŇA 06.08.2020 UZN.Č. 123/2020 A JEHO ZÁVÄZNÄ
 ČASŤ BOLA VYHLÄSENÄ VZN. Č. 1/2020
 OPRÁVNENÄ OSOBA : MIROSLAV LEDECKÝ
 PODPIS :

PEČIATKA :

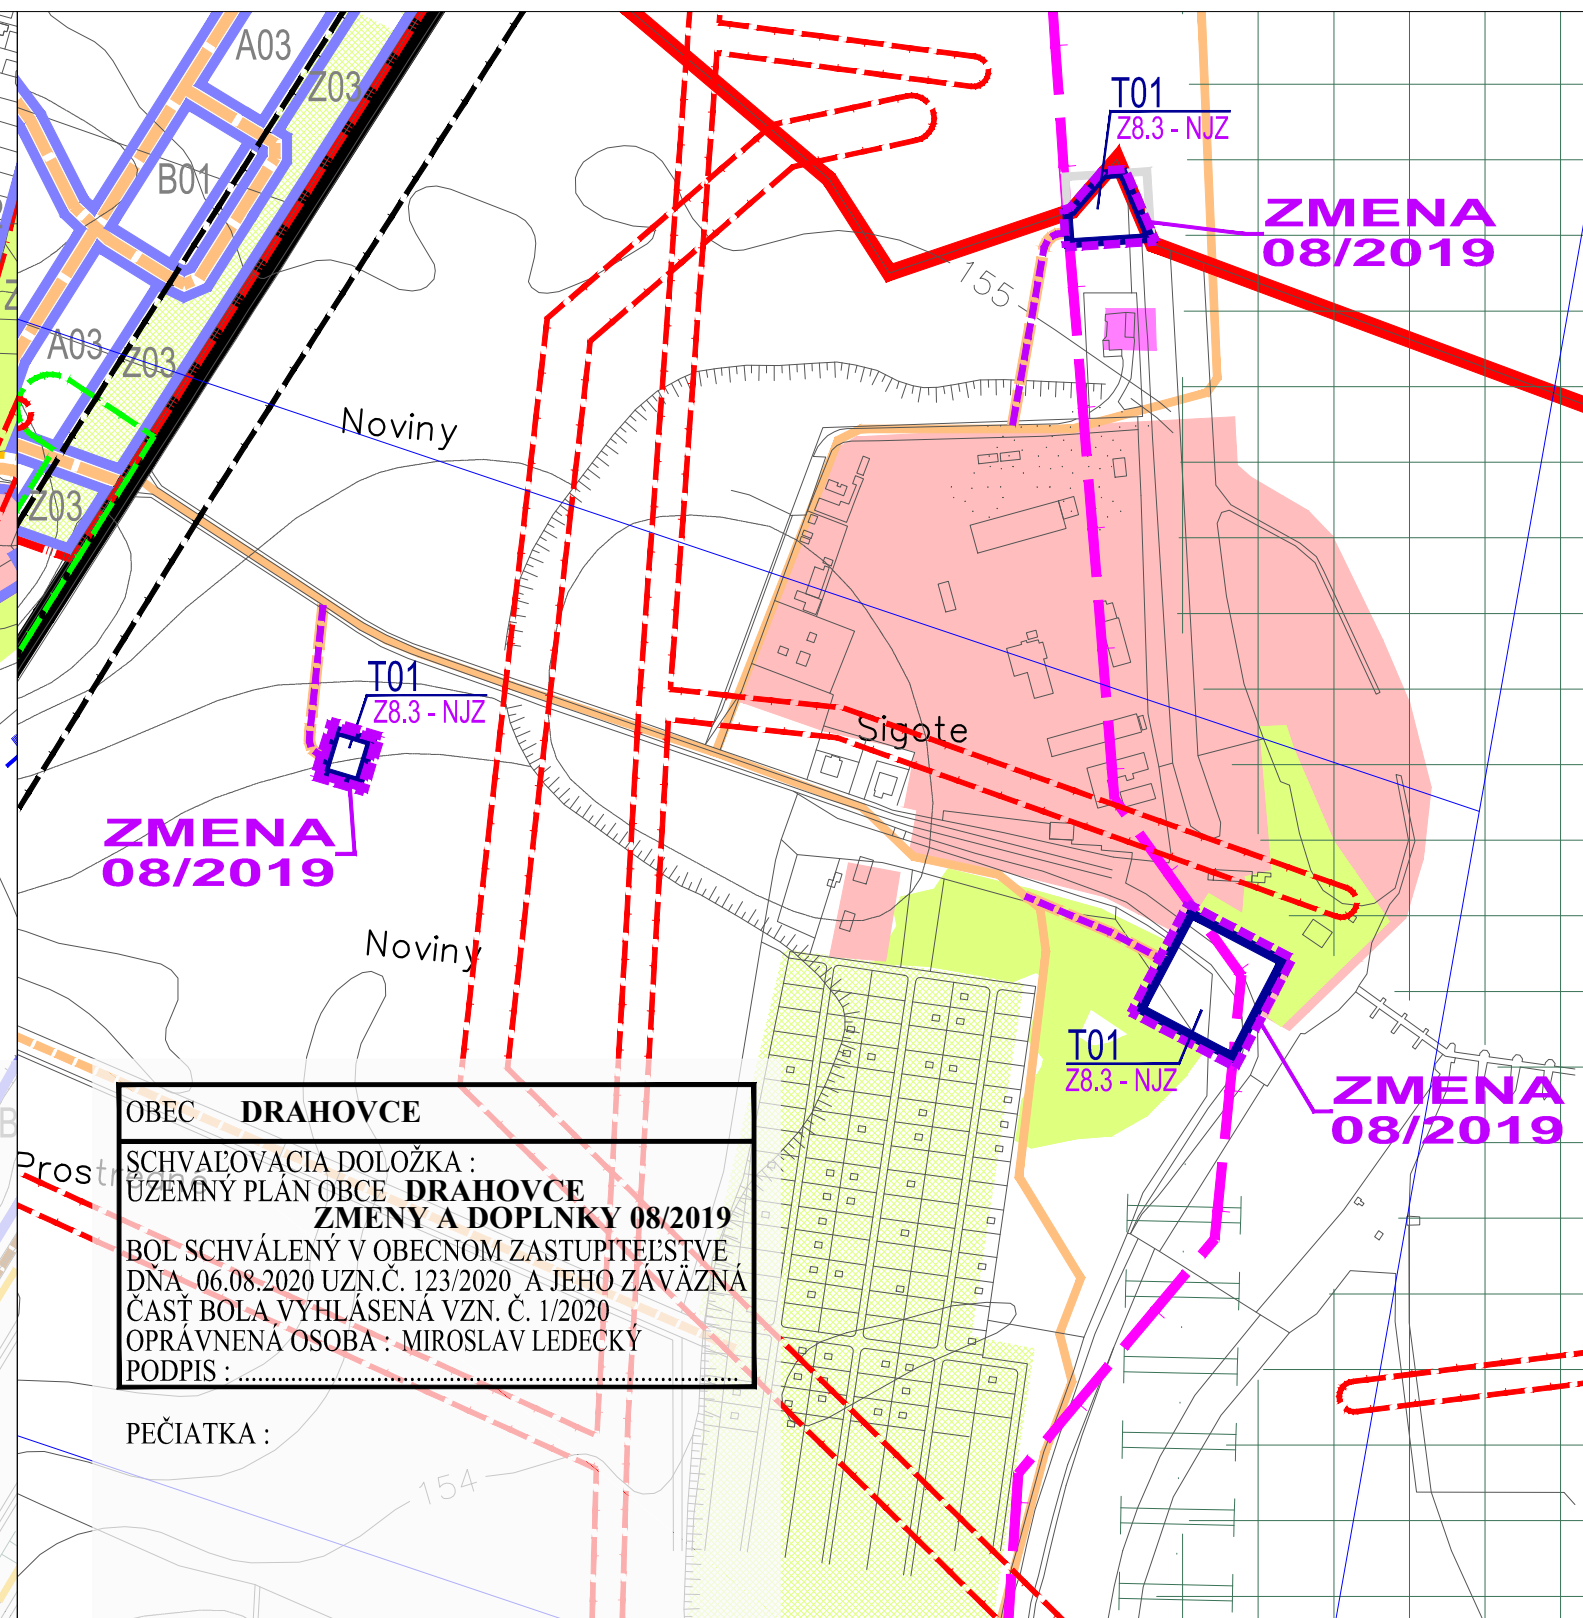

OBEC **DRAHOVCE**
 SCHVAĽOVACIA DOLOŽKA :
 ÚZEMNÝ PLÁN OBCE **DRAHOVCE**
ZMENY A DOPLNKY 08/2019
 BOL SCHVÁLENÝ V OBCENOM ZASTUPITELSTVE
 DŇA 06.08.2020 UZN.Č. 123/2020 A JEHO ZÁVÄZNÄ
 ČASŤ BOLA VYHLÄSENÄ VZN. Č. 1/2020
 OPRÁVNENÄ OSOBA : MIROSLAV LEDECKÝ
 PODPIS :


PEČIATKA :

stav alebo vo výstavbe	návrh a zmeny 01-07	zmena 08/2019	prognóza


legenda

Hranica katastrálneho územia
 Hranica zastavaného územia
 Plochy zelene
 Vodné plochy a toky
 Plochy vymedzené na technickú vybavenosť
Funkčnopriestorové regulatívy
 Vymedzenie funkčnej plochy
 Označenie kódu funkčného využitia územia a jeho základnej charakteristiky
 Alternatívny návrh kódu funkčného využitia územia a jeho základnej charakteristiky
 Hranica riešeného územia a označenie zmeny
Priestorové limity pamiatk. starostlivosti
 Objekty pamiatkovo chránené
 Kultúrne a historické pamiatky plošné
 Kultúrne a historické pamiatky bodové
 Národná kultúrna pamiatka - kaplnka sv. Cyrila a Metoda
 Územie s vymedzenou pamiatkovo cennou historickou urbanistickou štruktúrou
Priestorové limity ŽP
 PHO cintorínov a výrobných areálov
 Plochy areálov podnikateľských aktivít, výrobných služieb a komercie v obytnom území s potrebou zabezpečenia nezávadnosti činnosti pre ŽP príťahlých obytných štruktúr
Priestorové limity vodného hospodárstva
 Ochranné pásmo vodného zdroja
 Ochranné pásmo II. stupňa prírodných liečivých zdrojov
Priestorové limity energetiky
 Ochranné pásmo VN el. vzdušných vedení
 Bezpečnostné pásmo VTL plynovodu
Priestorové limity dopravy
 Ochranné pásmo železnice
 Koridory vymedzené na budovanie cesty I. triedy
 Ochranné pásmo ciest I. a III. triedy
 Koridory na rekonštrukciu miestnych komunikácií
 Koridory na výstavbu miestnych a účelových komunikácií vrátane IS v komplex. rozsahu

ČISTOPIS
 ZMENY a DOPLNKY 08/2019
ÚPN-O DRAHOVCE
 investor spracovateľ
 OBEC DRAHOVCE
 Ing. arch. Eva Krupová
 spracované jún 2020
LIMITY A REGULATÍVY ROZVOJA C.02.8a

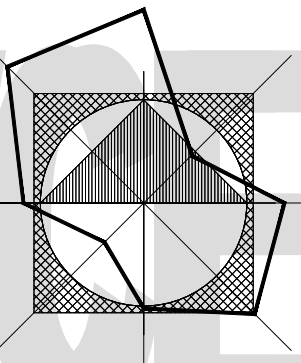

ČISTOPIS
 ZMENY a DOPLNKY 08/2019
ÚPN-O DRAHOVCE
 investor spracovateľ
 OBEC DRAHOVCE
 Ing. arch. Eva Krupová
 spracované jún 2020
LIMITY A REGULATÍVY ROZVOJA C.02.8b

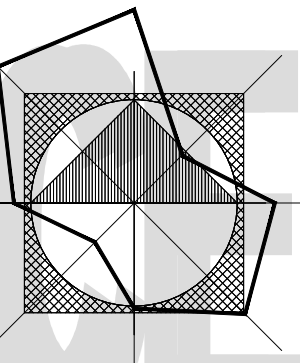

ČISTOPIS
 ZMENY a DOPLNKY 08/2019
ÚPN-O DRAHOVCE
 investor spracovateľ
 OBEC DRAHOVCE
 Ing. arch. Eva Krupová
 spracované jún 2020
LIMITY A REGULATÍVY ROZVOJA C.02.8

