


NÁVRH
ZMENY a DOPLNKY 08/2019
# ÚPN-O DRAHOVCE
investor OBEC DRAHOVCE
spracovateľ Ing. arch. Eva Krupová
spracované február 2020 M 1:5000
## NÁVRH KANALIZÁCIE B.05.8a

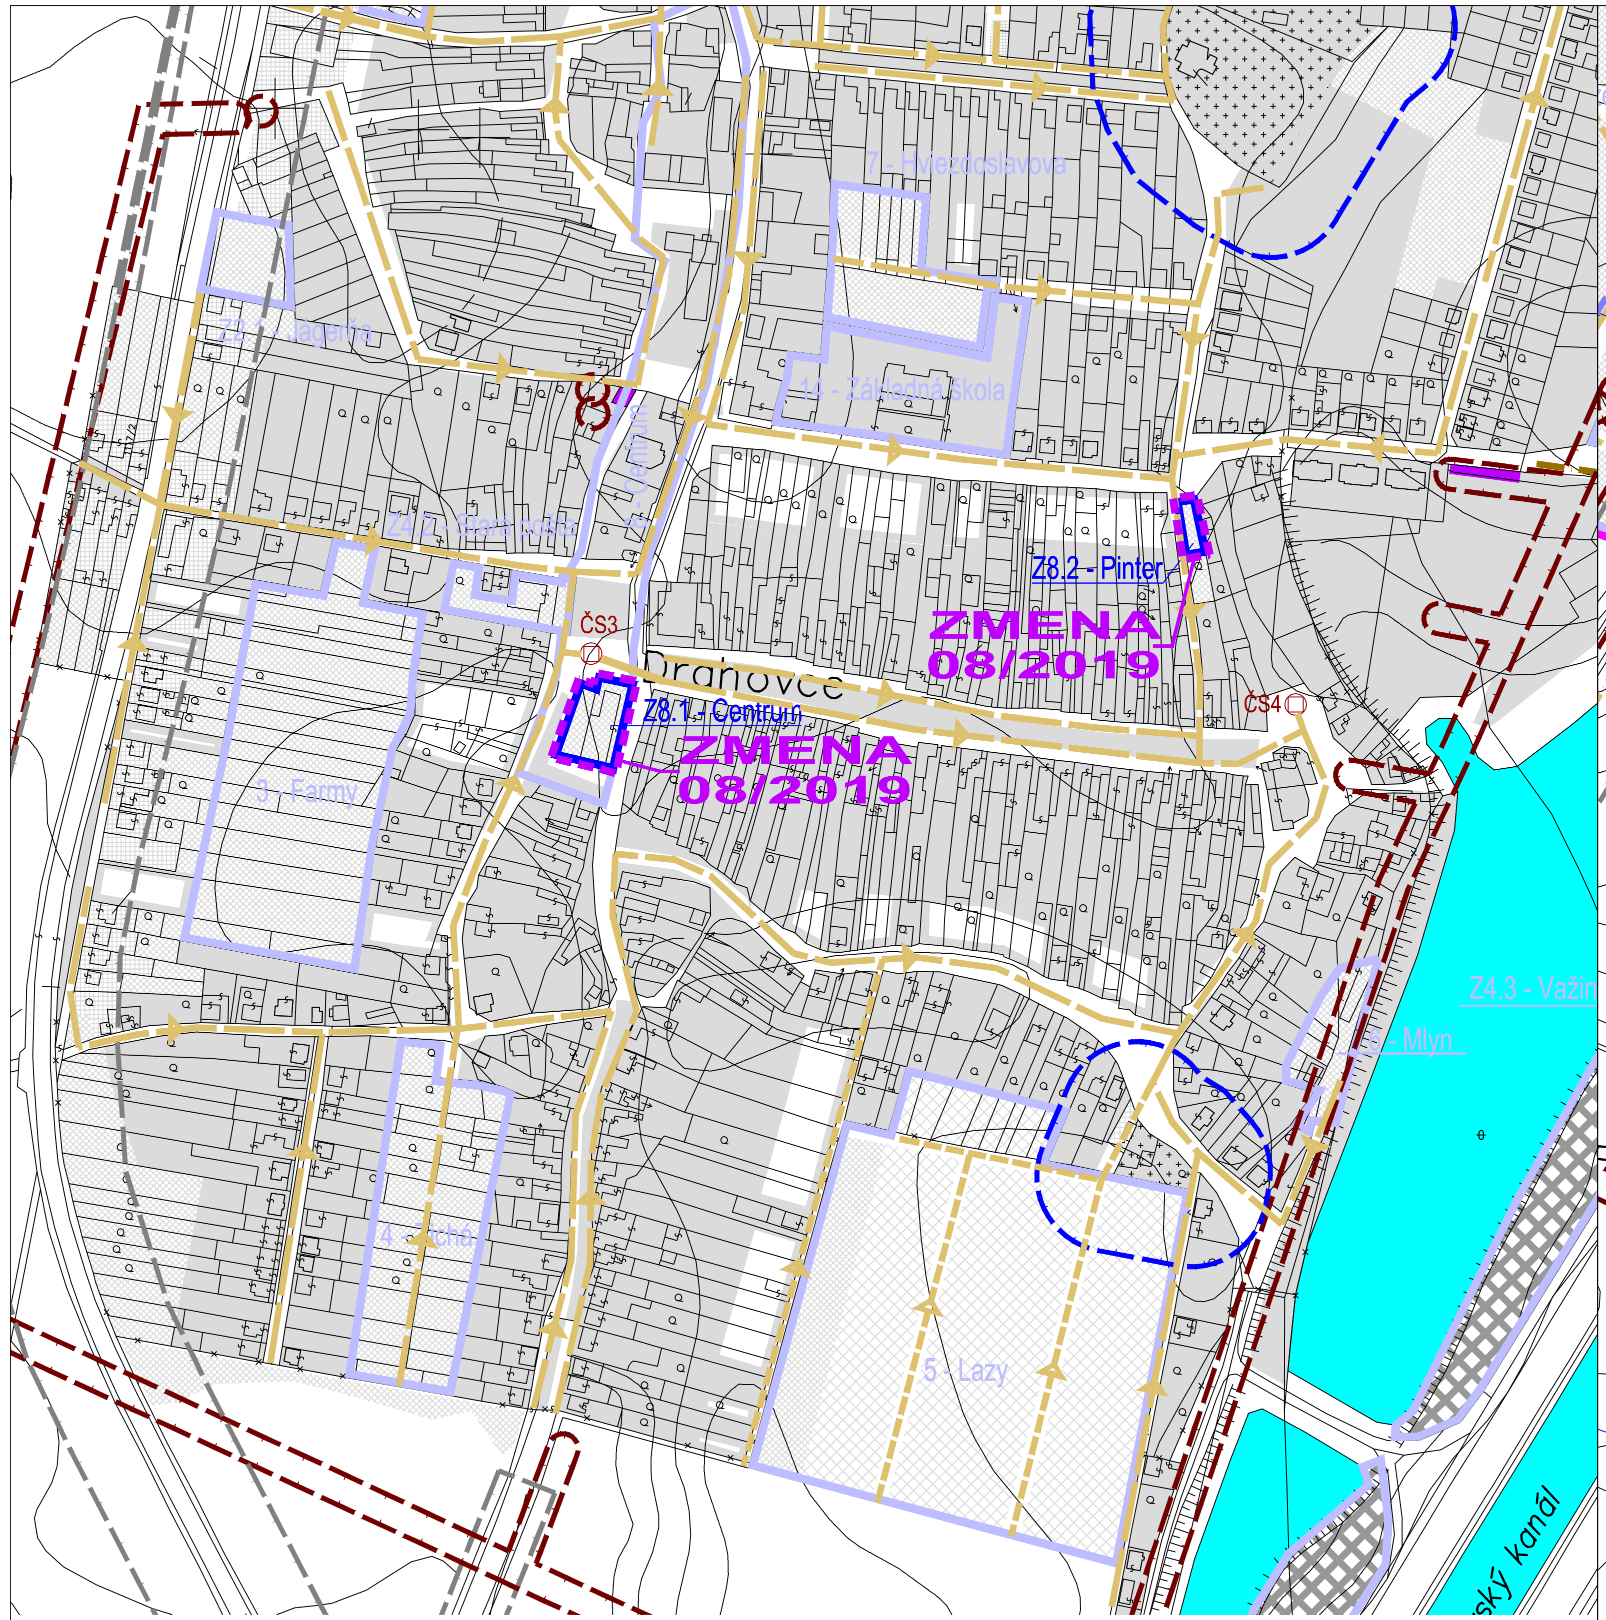


NÁVRH
ZMENY a DOPLNKY 08/2019
ÚPN-O DRAHOVCE
investor OBEC DRAHOVCE
spracovateľ Ing. arch. Eva Krupová
spracované február 2020 M 1:5000
NÁVRH KANALIZÁCIE B.05.8b

# legenda

| stav alebo vo výstavbe | návrh a zmeny 01-07 | zmena 08/2019 | prognóza | |
|---|---|---|---|---|
| | | | | Hranica katastrálneho územia obce |
| | | | | Hranica zastavaného územia |
| | | | | Vodné plochy a toky |
| | | | | Plochy krajinnej zelene - lesy a vysoká zeleň v krajine |
| | Z4.1 | Z8.1 | Z4.1 | Hranica lokality a názov lokality plošného rozvoja |
| | | ZMENA 08/2019 | | Hranica riešeného územia a označenie zmeny |

**Limitujúce faktory priestorového rozvoja**

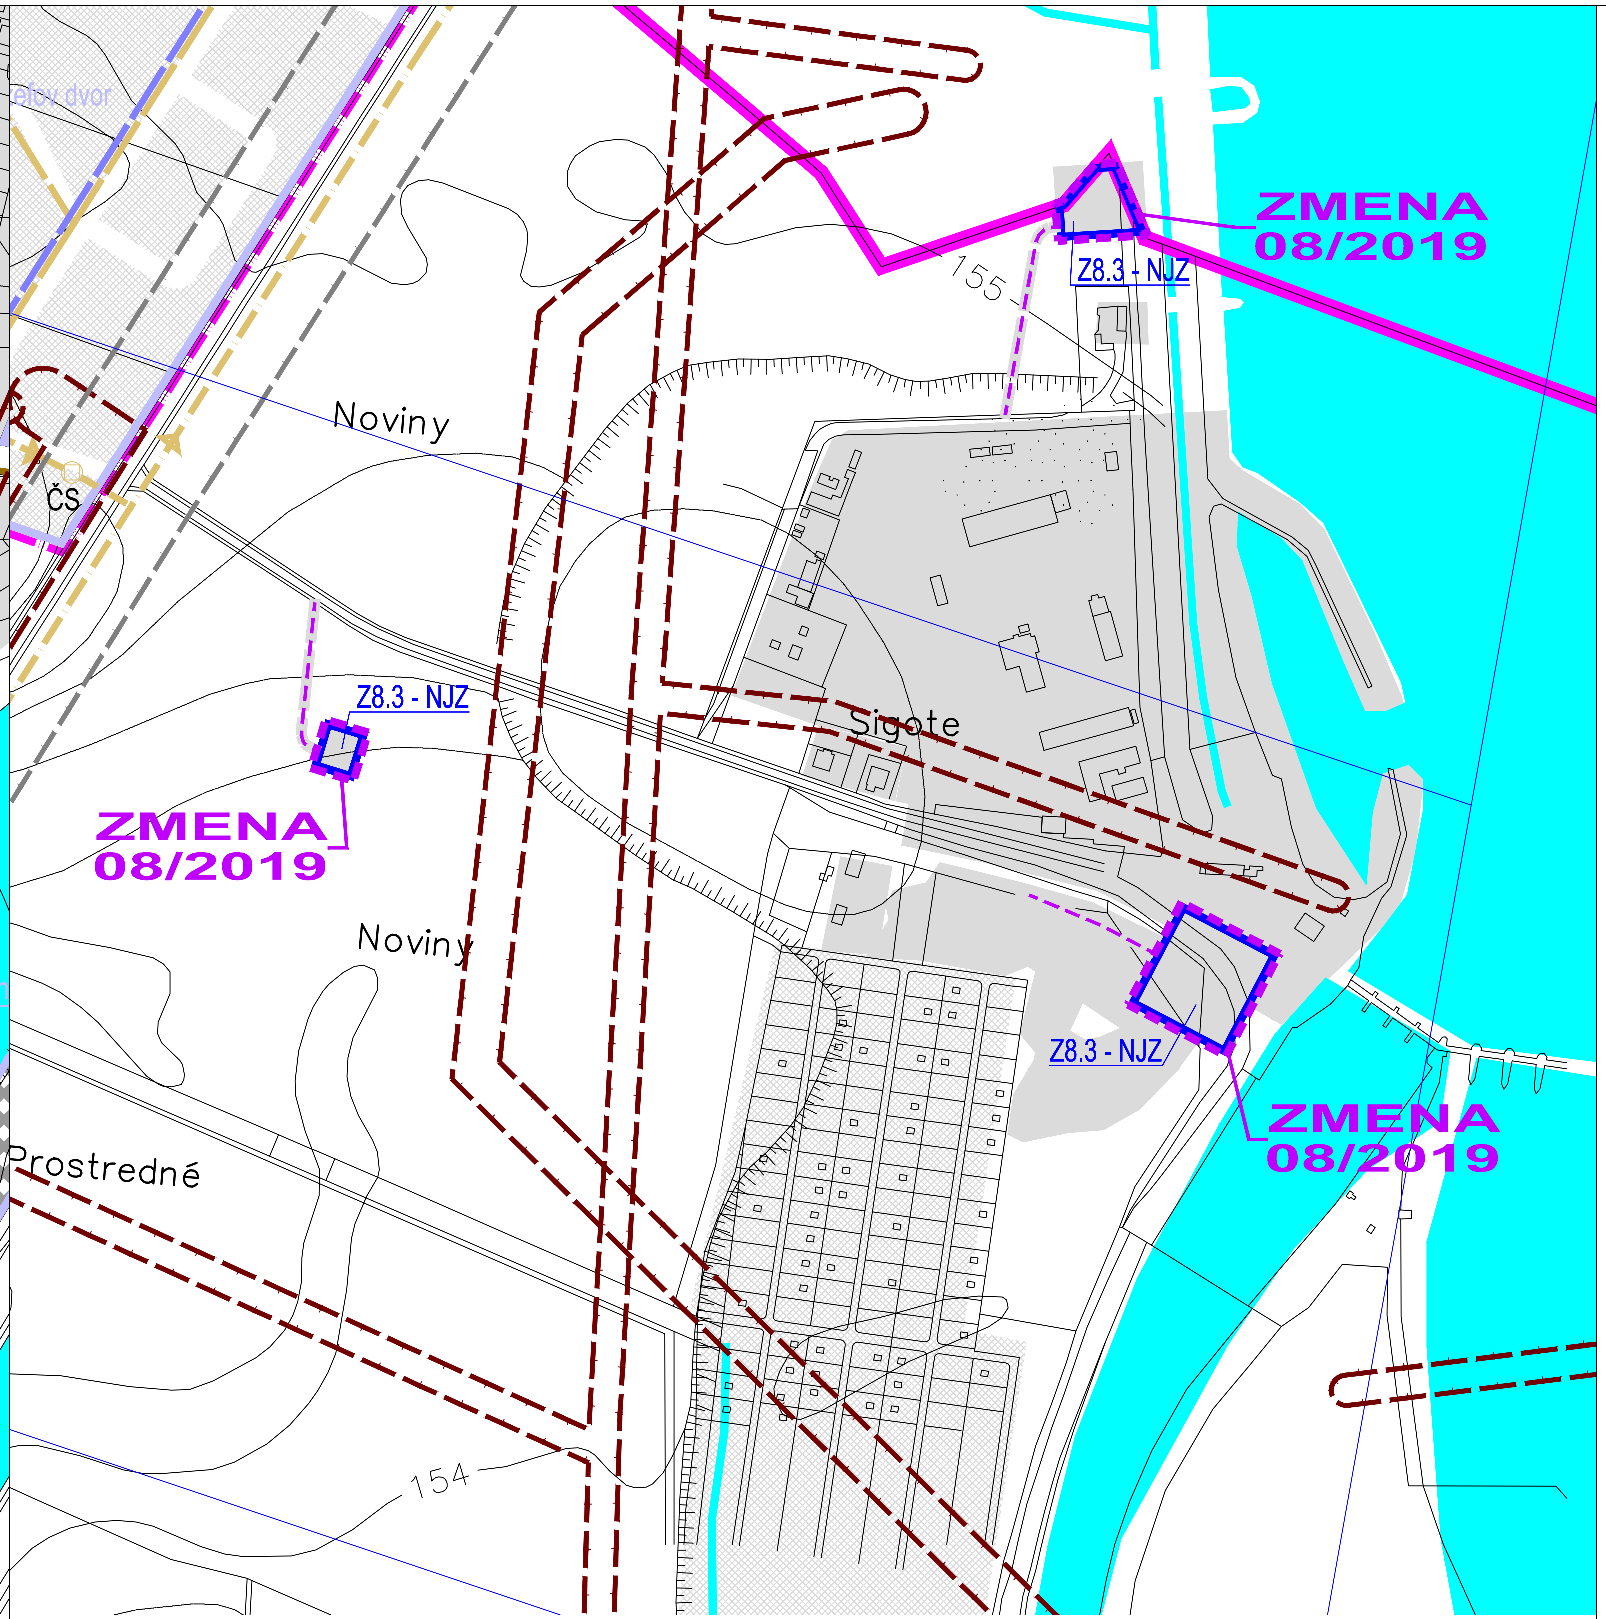- Ochr. a bezpečnostné pásma TI
- Ochr. a bezpečnostné pásma na zrušenie
- Ochranné pásmo železnice
- Ochranné pásmo ciest I. a II. triedy
- Hygienické ochranné pásmo (výroba, cintorín,...)

**Základné funkcie urbanizovaného územia**

- Plochy nízkopodlažnej zástavby - BD a RD
- Plochy nízkopodlažnej zástavby - BD a RD v príprave
- Plochy RD nadmerne zaťažené hlukom z dopravy
- Plochy občianskej vybavenosti a rekreácie
- Plochy polyfunkcie mestotvorného charakteru - - občianska vybavenosť/bývanie (s vyšším zastúpením podielu OV - nad 30% celk. podl. plochy zástavby)
- Plochy priemyselnej výroby a podnikateľských aktivít
- Plochy poľnohospodárskej výroby jestv. a plochy poľnohospodárskej výroby s predpokladom reštrukturalizácie na výrobno-podnikateľskú zónu
- Plochy zariadení a areálov tech. vybavenosti
- Plochy športových areálov a zariadení s oddychovorelaxačným potenciálom
- Izolačná, verejná a krajinná zeleň
- Cintoríny

**Kanalizácia splašková**

| stav alebo vo výstavbe | návrh a zmeny 01-07 | zmena 08/2019 | prognóza | |
|---|---|---|---|---|
| ČS | ČS | | | čerpacia stanica (ČS) |
| | | | | gravitačná kanalizácia |
| | | | | výtlačné potrubie z ČS do ČOV |

NÁVRH
ZMENY a DOPLNKY 08/2019
ÚPN-O DRAHOVCE
investor OBEC DRAHOVCE
spracovateľ Ing. arch. Eva Krupová
spracované február 2020 M 1:5000
NÁVRH KANALIZÁCIE B.05.8